
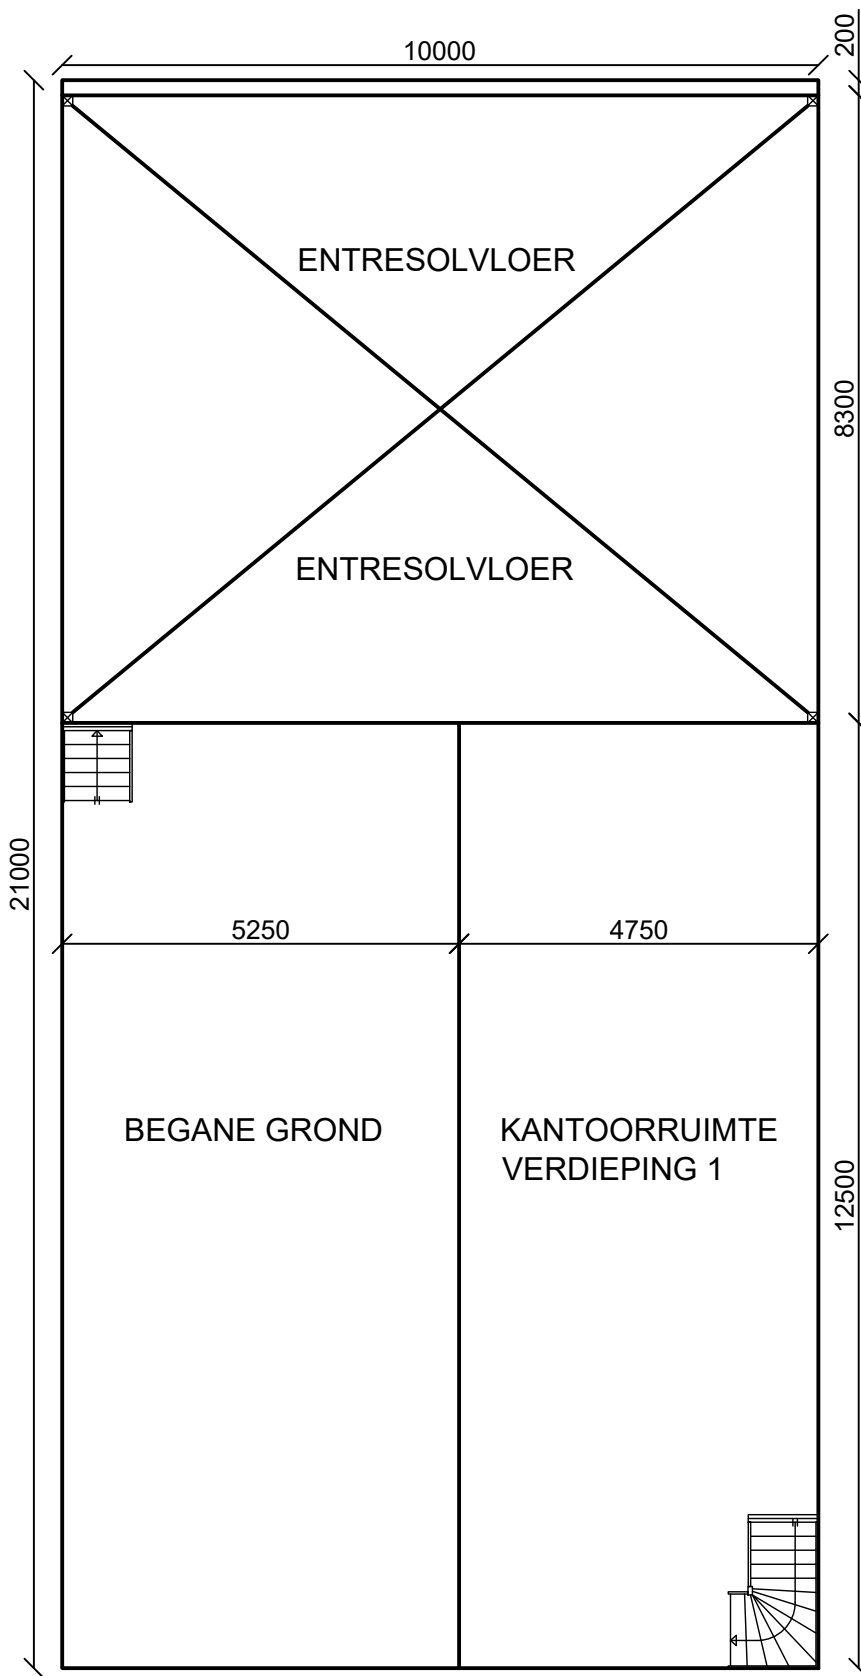


### LEGENDA

-  Toilet
-  Pantry
-  Wasbak
-  Muurdoorbreking
-  Vaste trap zonder hoekverdraaiing
-  Vaste trap met hoekverdraaiing
-  Magazijn deur
-  Staalprofiel 14 x 14 cm
-  Raamkozijn
-  Lichtkoepel

Alle maten zijn in mm getekend  
tenzij anders vermeld.


OMSCHR./ VERSIE: Begane grond / V01		PROJECT	Industrieweg 5E
DATUM: 29-11-2016	CONTROLE: E. Taks-Schuurmans	ONDERDEEL	Plattegrond
GETEKEND: R. Taks	GEZIEN: E. Taks-Schuurmans	BLADNR.	1/2
STATUS: <b>DEFINITIEF</b>	SCHAAL: 1:100		
 Schuurmans Vastgoed B.V. tel: 073-6567037 Kempeindstraat 11G fax: 073-6571979 5262 GK Vught e-mail: huur@schuurmansvastgoed.nl	DEZE TEKENING IS EIGENDOM VAN Schuurmans Vastgoed b.v. ZONDER SCHRIFTELIJKE TOESTEMMING VAN DE EIGENAAR MAG DEZE OP GENEERLE WIJZE WORDEN GEKOPIEERD OF OPENBAAR GEMAAKT. AAN ONVOLKOMENHEDEN IN DE VERMELDE GEGEVENS KUNNEN GEEN RECHTEN ONTLEEND WORDEN.		



## LEGENDA

-  Toilet
-  Pantry
-  Wasbak
-  Muurdoorbreking
-  Vaste trap zonder hoekverdraaiing
-  Vaste trap met hoekverdraaiing
-  Staalprofiel 14 x 14 cm

Alle maten zijn in mm getekend  
tenzij anders vermeld.

OMSCHR./ VERSIE: Verdieping 1 / V01		PROJECT	Industrieweg 5E
DATUM: 29-11-2016	CONTROLE: E. Taks-Schuurmans	ONDERDEEL	Plattegrond
GETEKEND: R. Taks	GEZIEN: E. Taks-Schuurmans	BLADNR.	2/2
STATUS: <b>DEFINITIEF</b>	SCHAAL: 1:100		
 Schuurmans Vastgoed B.V. tel: 073-6567037 Kempeilandstraat 11G fax: 073-6571979 5262 GK Vught e-mail: huur@schuurmansvastgoed.nl	DEZE TEKENING IS EIGENDOM VAN Schuurmans Vastgoed b.v. ZONDER SCHRIFTELIJKE TOESTEMMING VAN DE EIGENAAR MAG DEZE OP GEENLEIDELIJKE WIJZE WORDEN GEKOPIEERD OF OPENBAAR GEMAAKT. AAN ONVOLKOMENHEIDEN IN DE VERMELDE GEGEVENS KUNNIEN GEEN RECHTEN ONTLEEND WORDEN.		