


NIET MEDE OVERGESCHREVEN

De Hypotheekbewaarder

A. R. C.

Mr. A.J.A. Rikken
HOOFD
INGANG

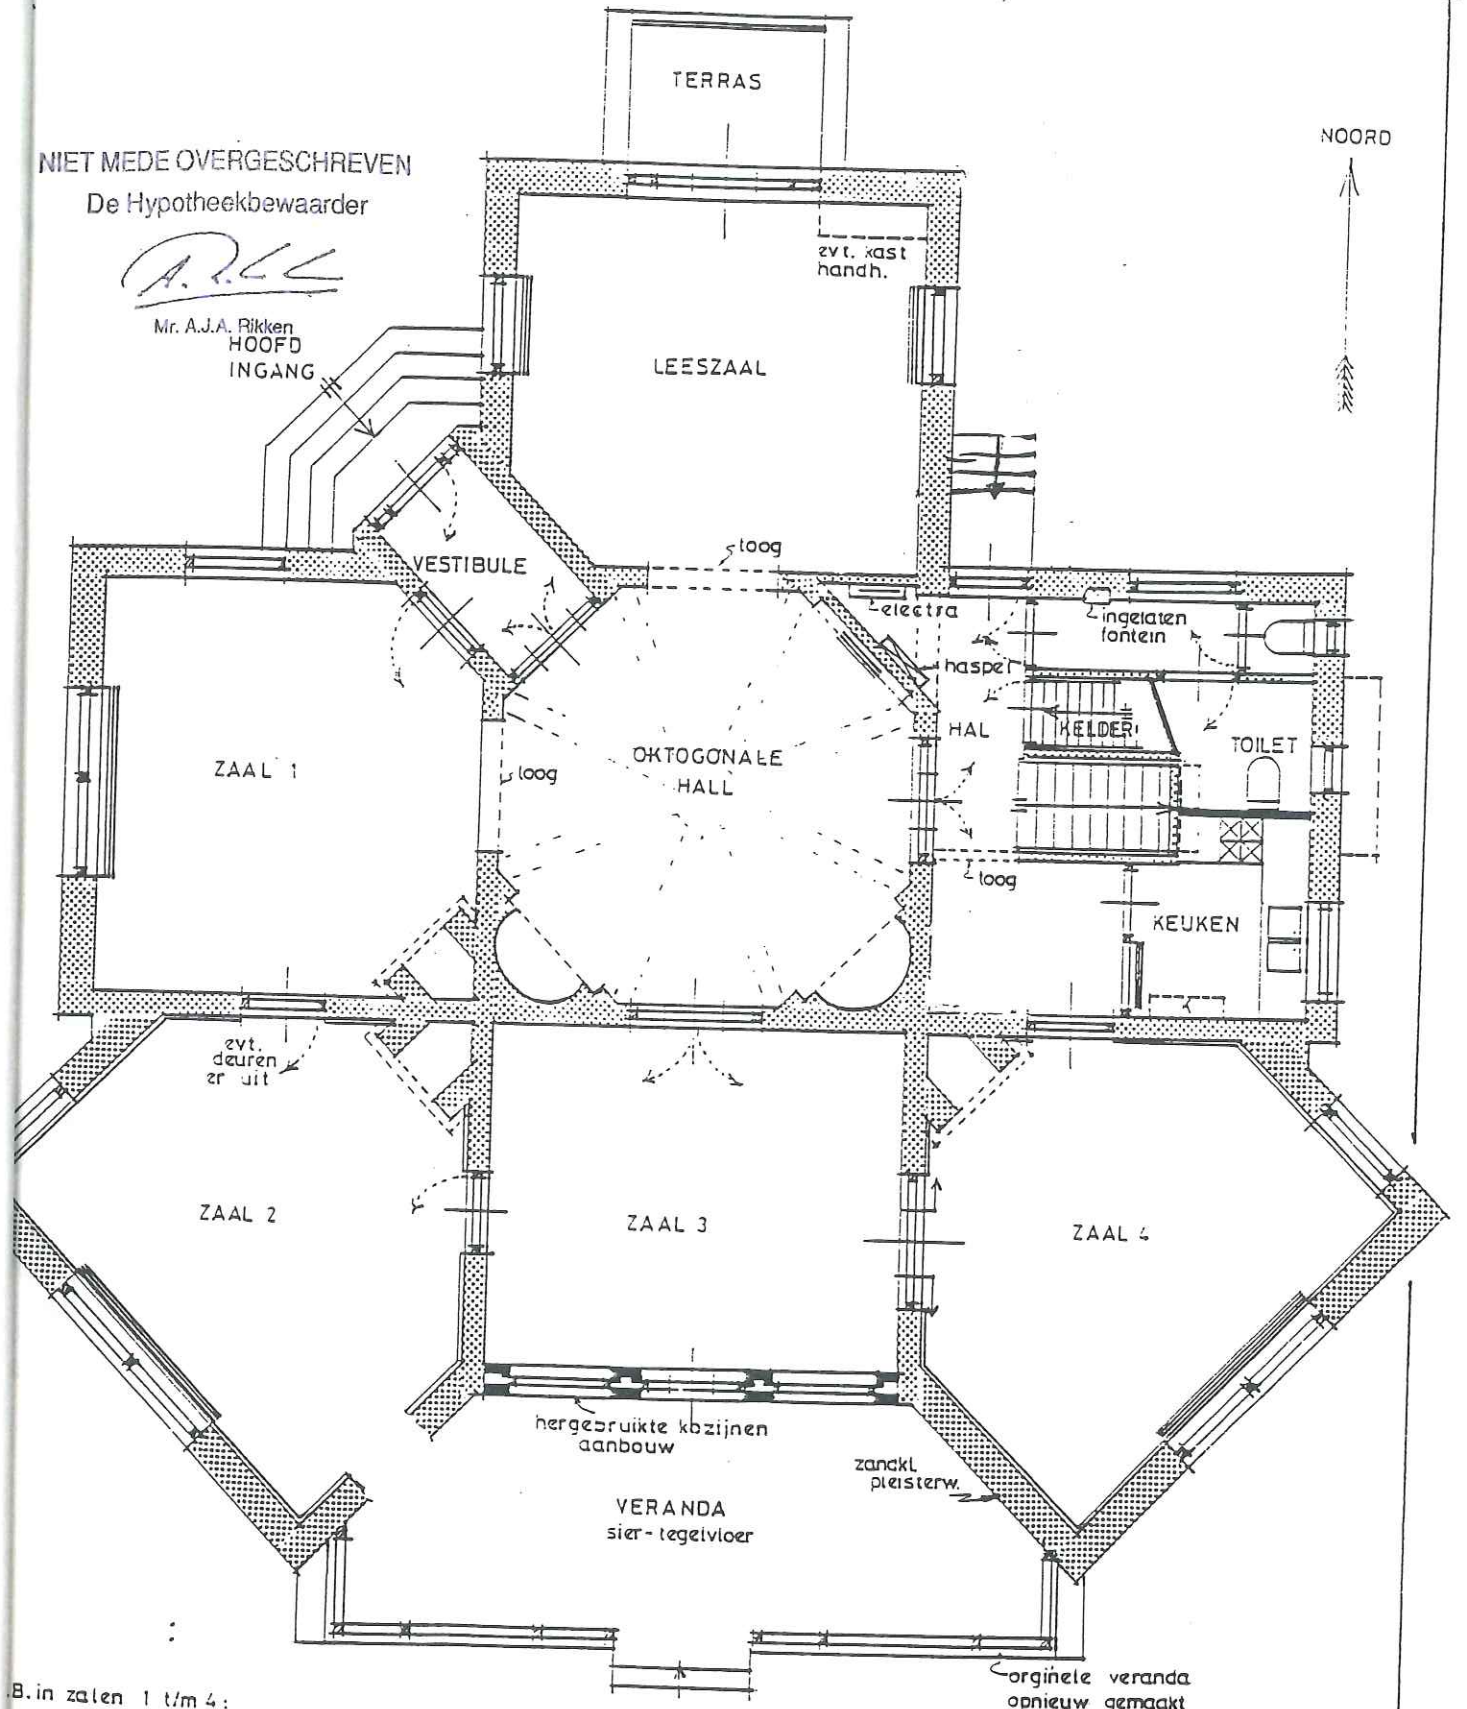

B. in zalen 1 t/m 4:
bestaand parket handhaven.
in vestibule + hal: tegels handhaven.
overigens: vloerbedekking.

RENOVOOI:  : best. muren, wanden
 : nieuwe muren
 : radiatoren.

WERK VUGHT, VILLA "LEEUWENBURG"

museum functie
gane grond

SCHAAL 1:100

GET. E.J.H.

WERKNUMMER

TEGELNUMMER

FORM A4

GEW.

202

11

DATUM: 11-5-89

OPN. GEW.

R. E. THOOGENBERK


HUIS VOORSTONDEN, VOORSTERWEG 139, 6971 KD VOORSTONDEN 057576370

BUREAU VOOR HARMONISCHE ARCHITECTUUR

NIET MEDE OVERGESCHREVEN
De Hypotheekbewaarder


A.J.A.

Mr. A.J.A. Rikken

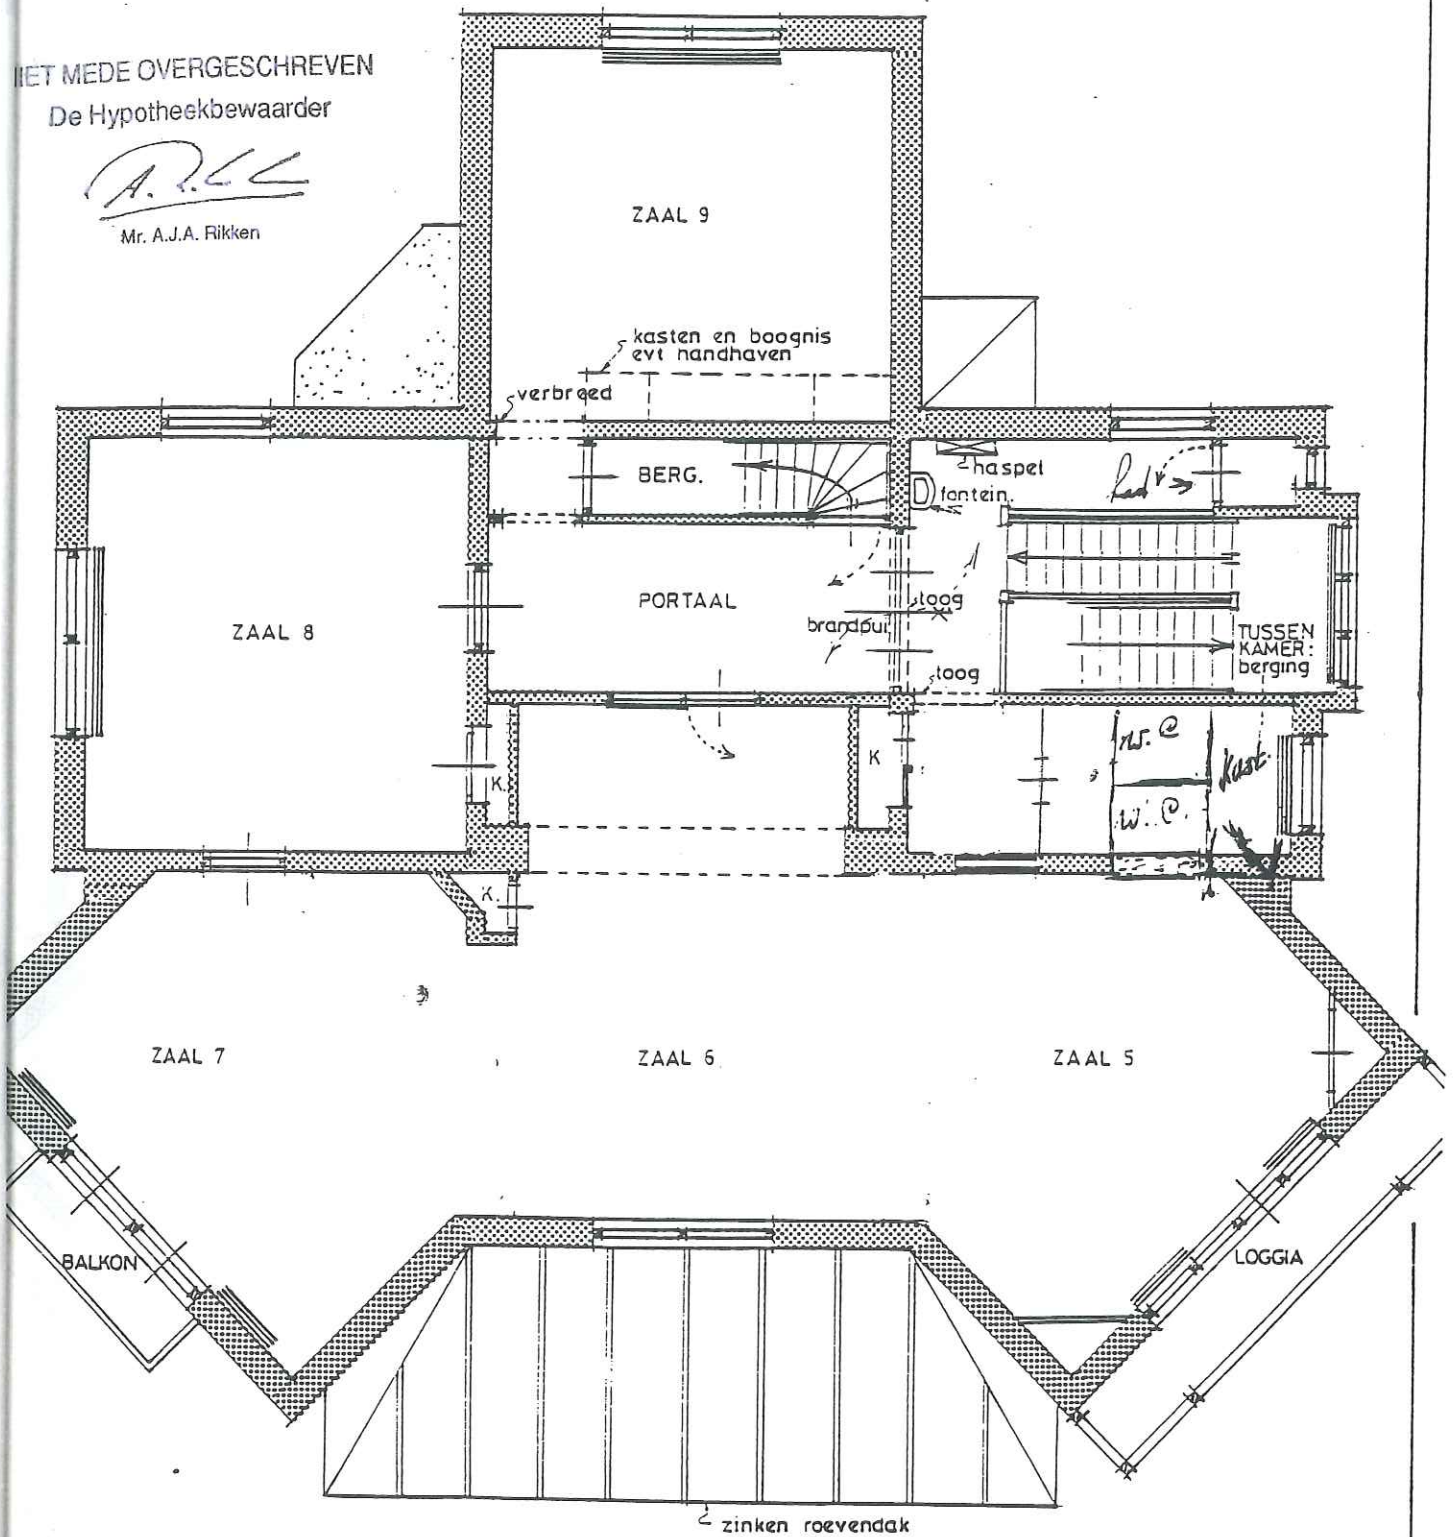


N.B. traploper kan gehandhaafd
In alle ruimtes: vloerbedekking

MEDE OVERGESCHREVEN
de Hypotheekbewaarder

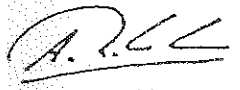

Mr. A.J.A. Rikken

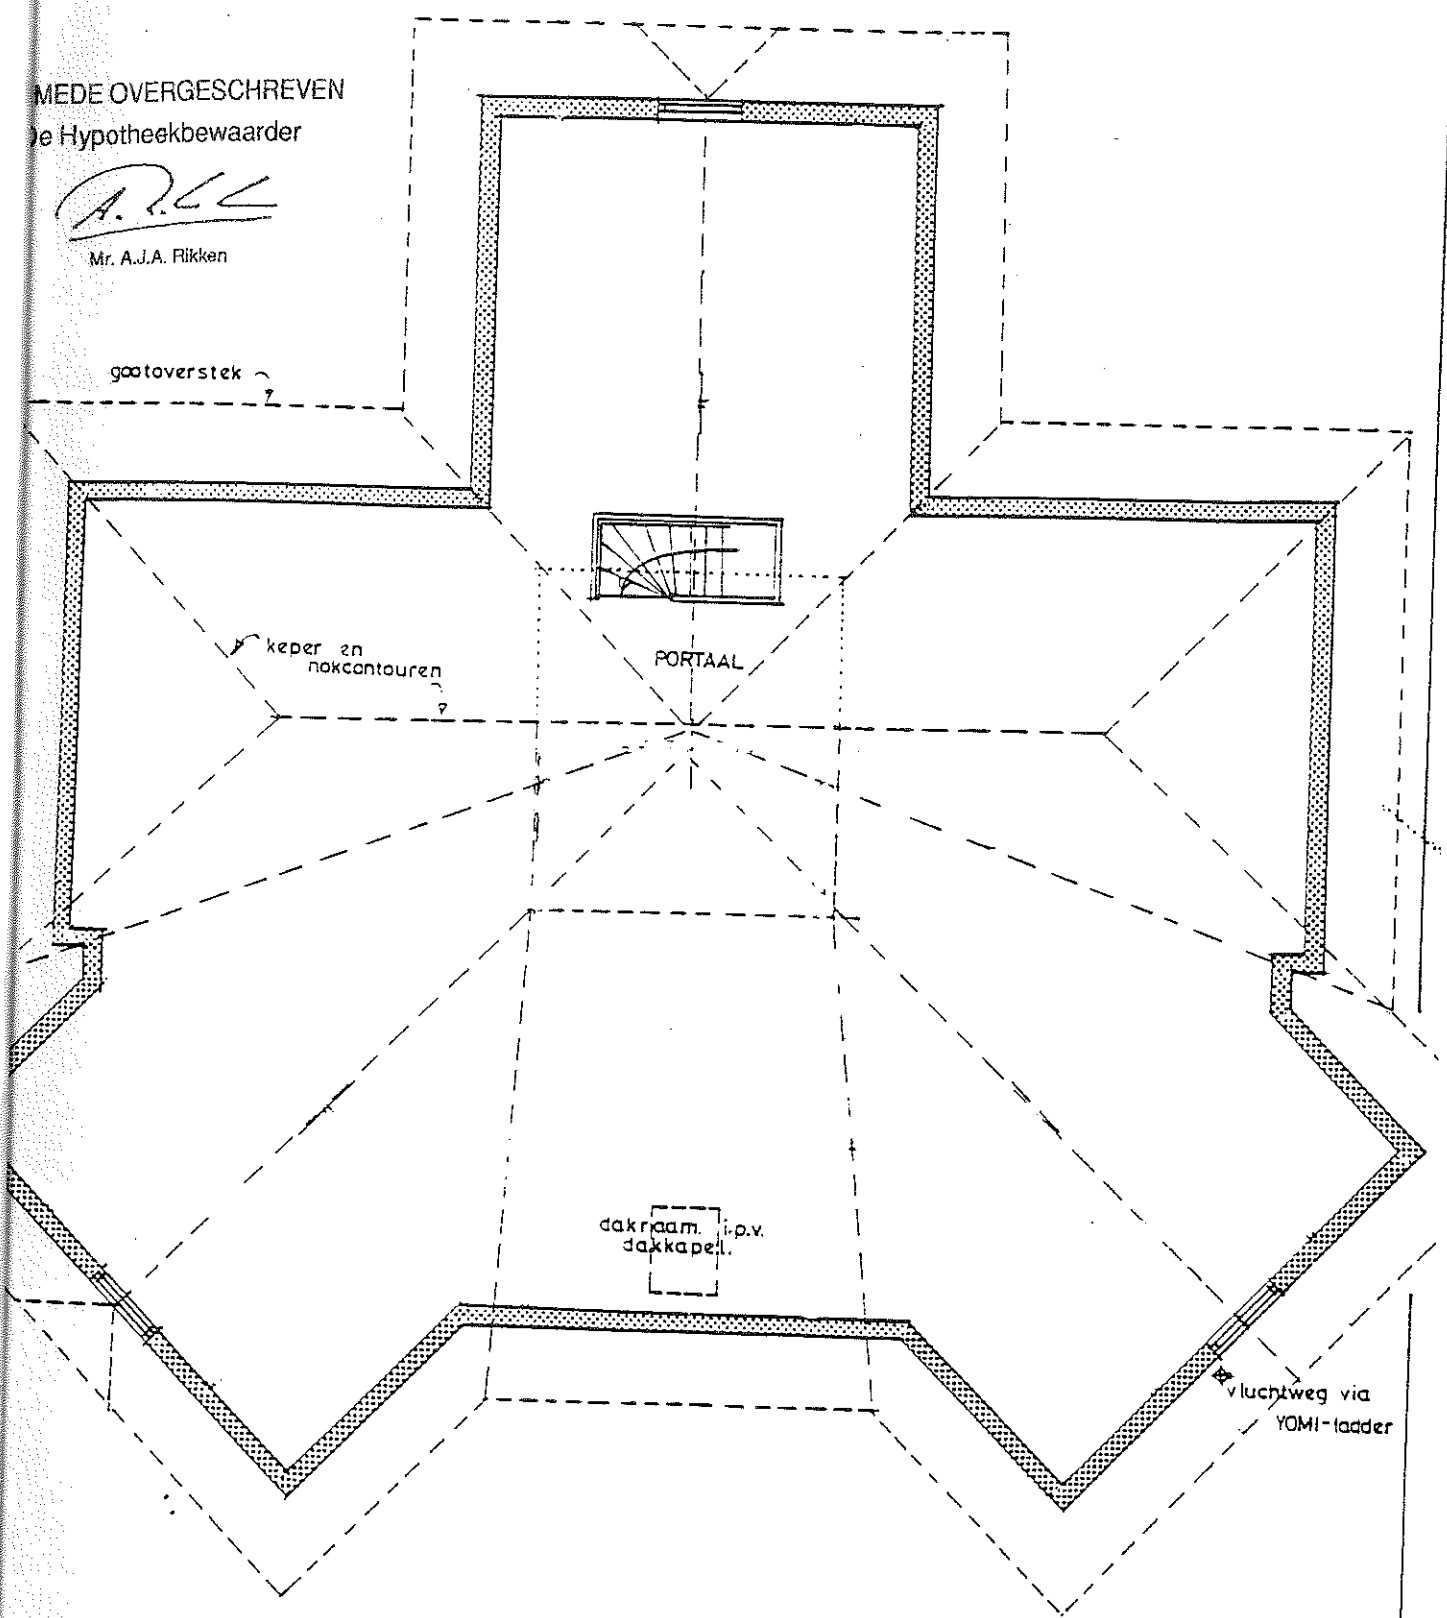

Overigens afwerking nader uit te werken.